Studie zahrady v Rudolci

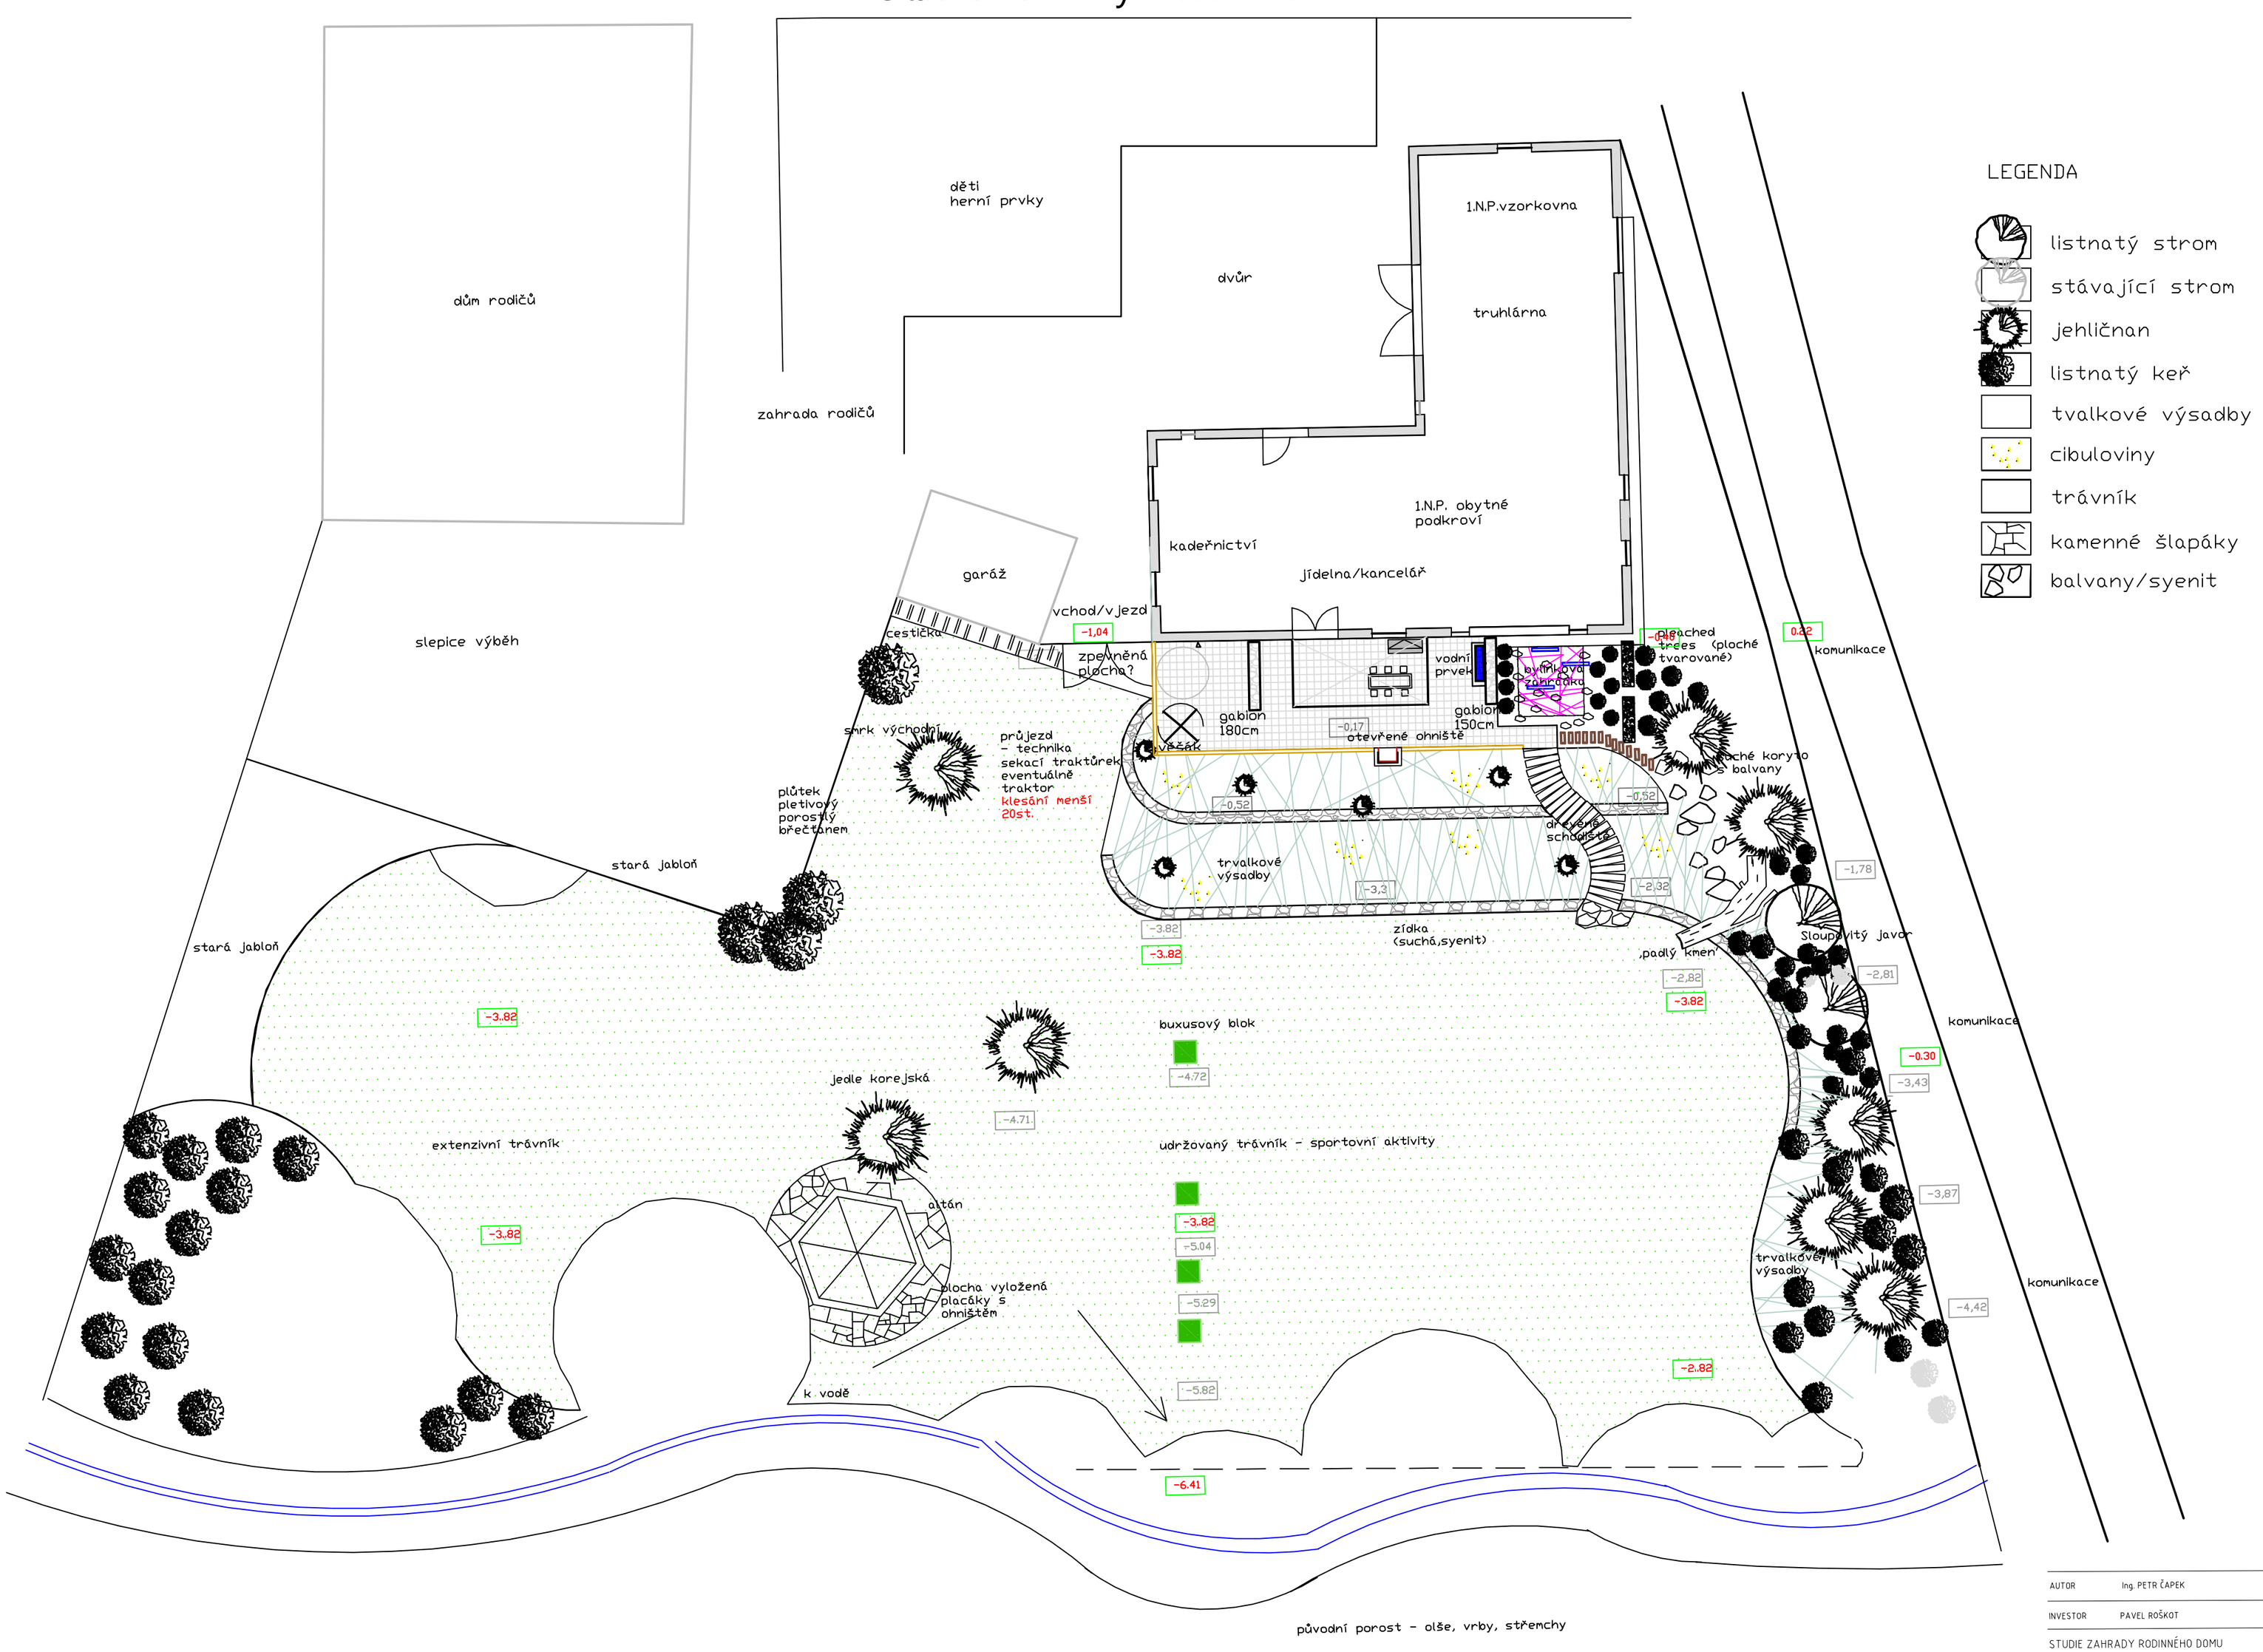

LEGENDA

- listnatý strom
- stávající strom
- jehličnan
- listnatý keř
- tvalkové výsadby
- cibuloviny
- trávník
- kamenné šlapáky
- balvany/syenit

AUTOR	Ing. PETR ČAPEK
INVESTOR	PAVEL ROŠKOT
STUDIE ZAHRADY RODINNÉHO DOMU	
STUDIE - PŮDORYS	

STUPEŇ	STUDIE
MĚŘÍTKO	1:200
FORMÁT	A2
DATUM	8/2014